


POWIERZCHNIA DACHU: 553,47 m²

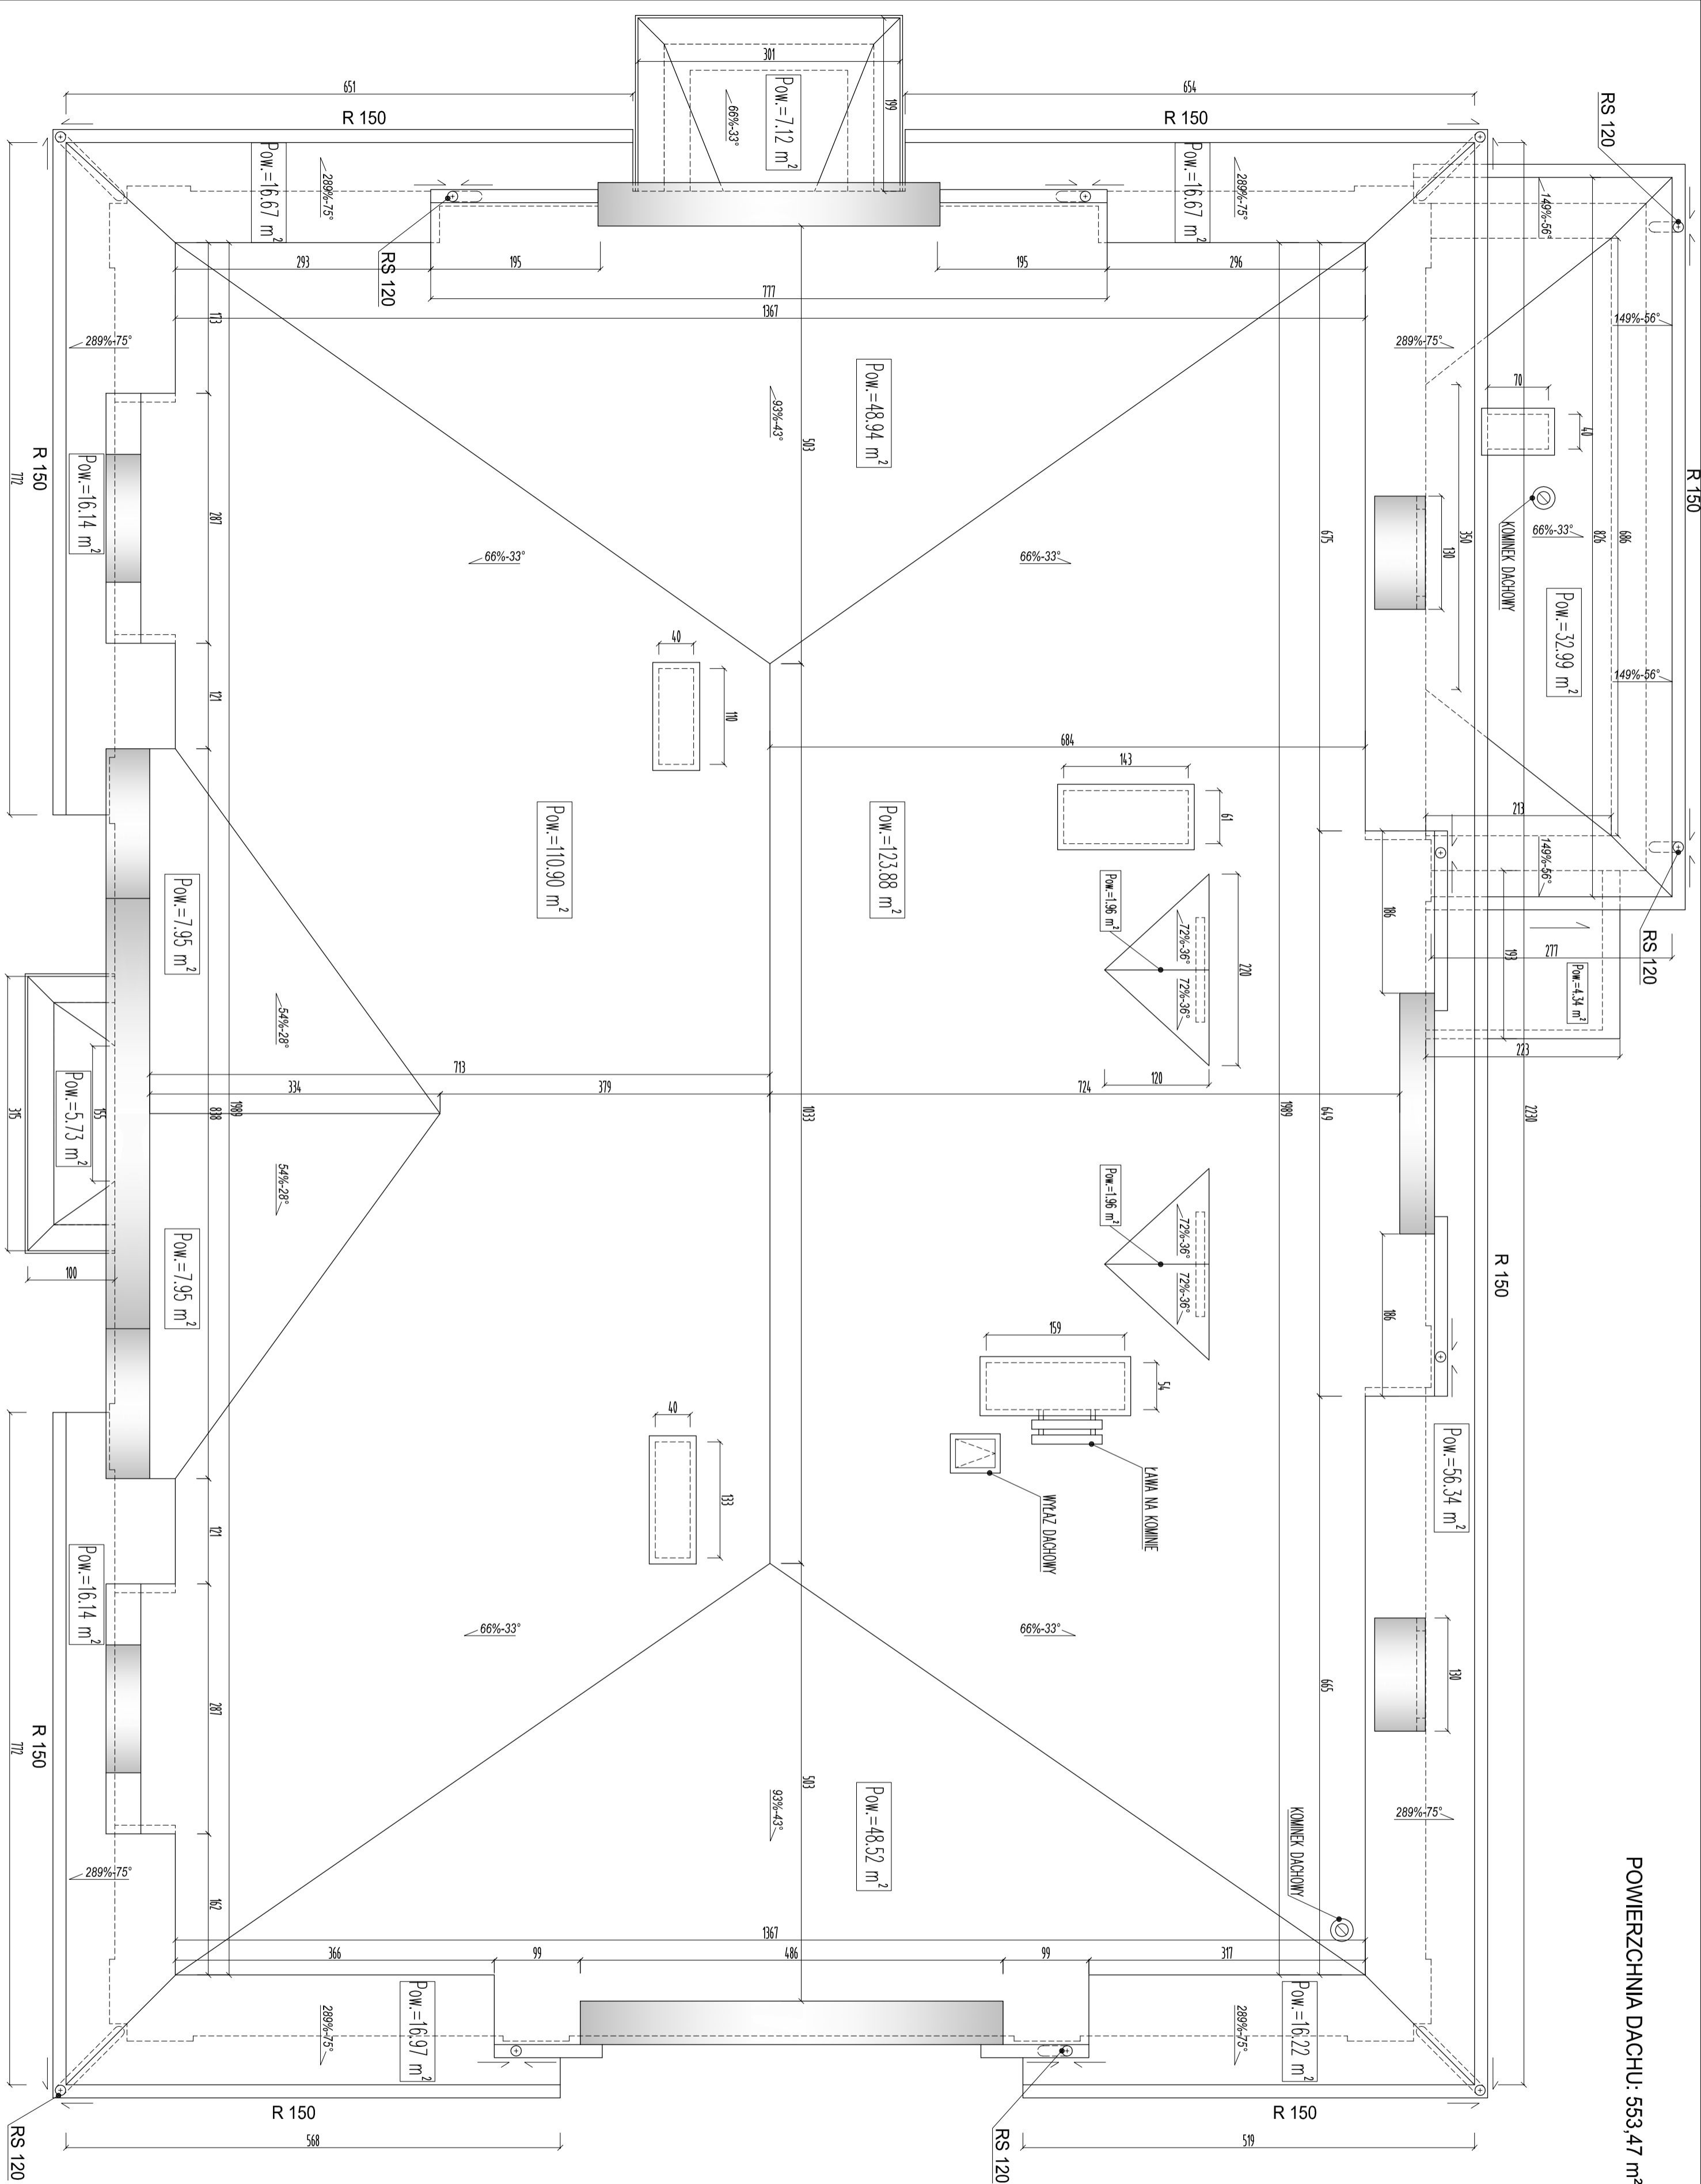

NAZWA OBIEKTU BUDOWLANEGO	REMONT POKRYCIA DACHOWEGO - BUDYNEK STOŁÓWKI ul. Zamkowa 2, 19-400 Olecko, obr. 0002 Olecko, dz. geod. nr 435/25		
TYTUŁ RYSUNKU	RZUT DACHU - INWENTARYZACJA		
IMIE I NAZWISKO PROJEKTANTA	mgr inż. PIÓTR JASIUKIEWICZ	PODPIS PROJEKTANTA	
NUMER UPRAWNIEN BUDOWLANÝCH	PDL/0002/P00K/09	SKALA RYS. 1:50	
DATA SPORZĄDZANIA	LISTOPAD 2023	NUMER RYS. 1	